


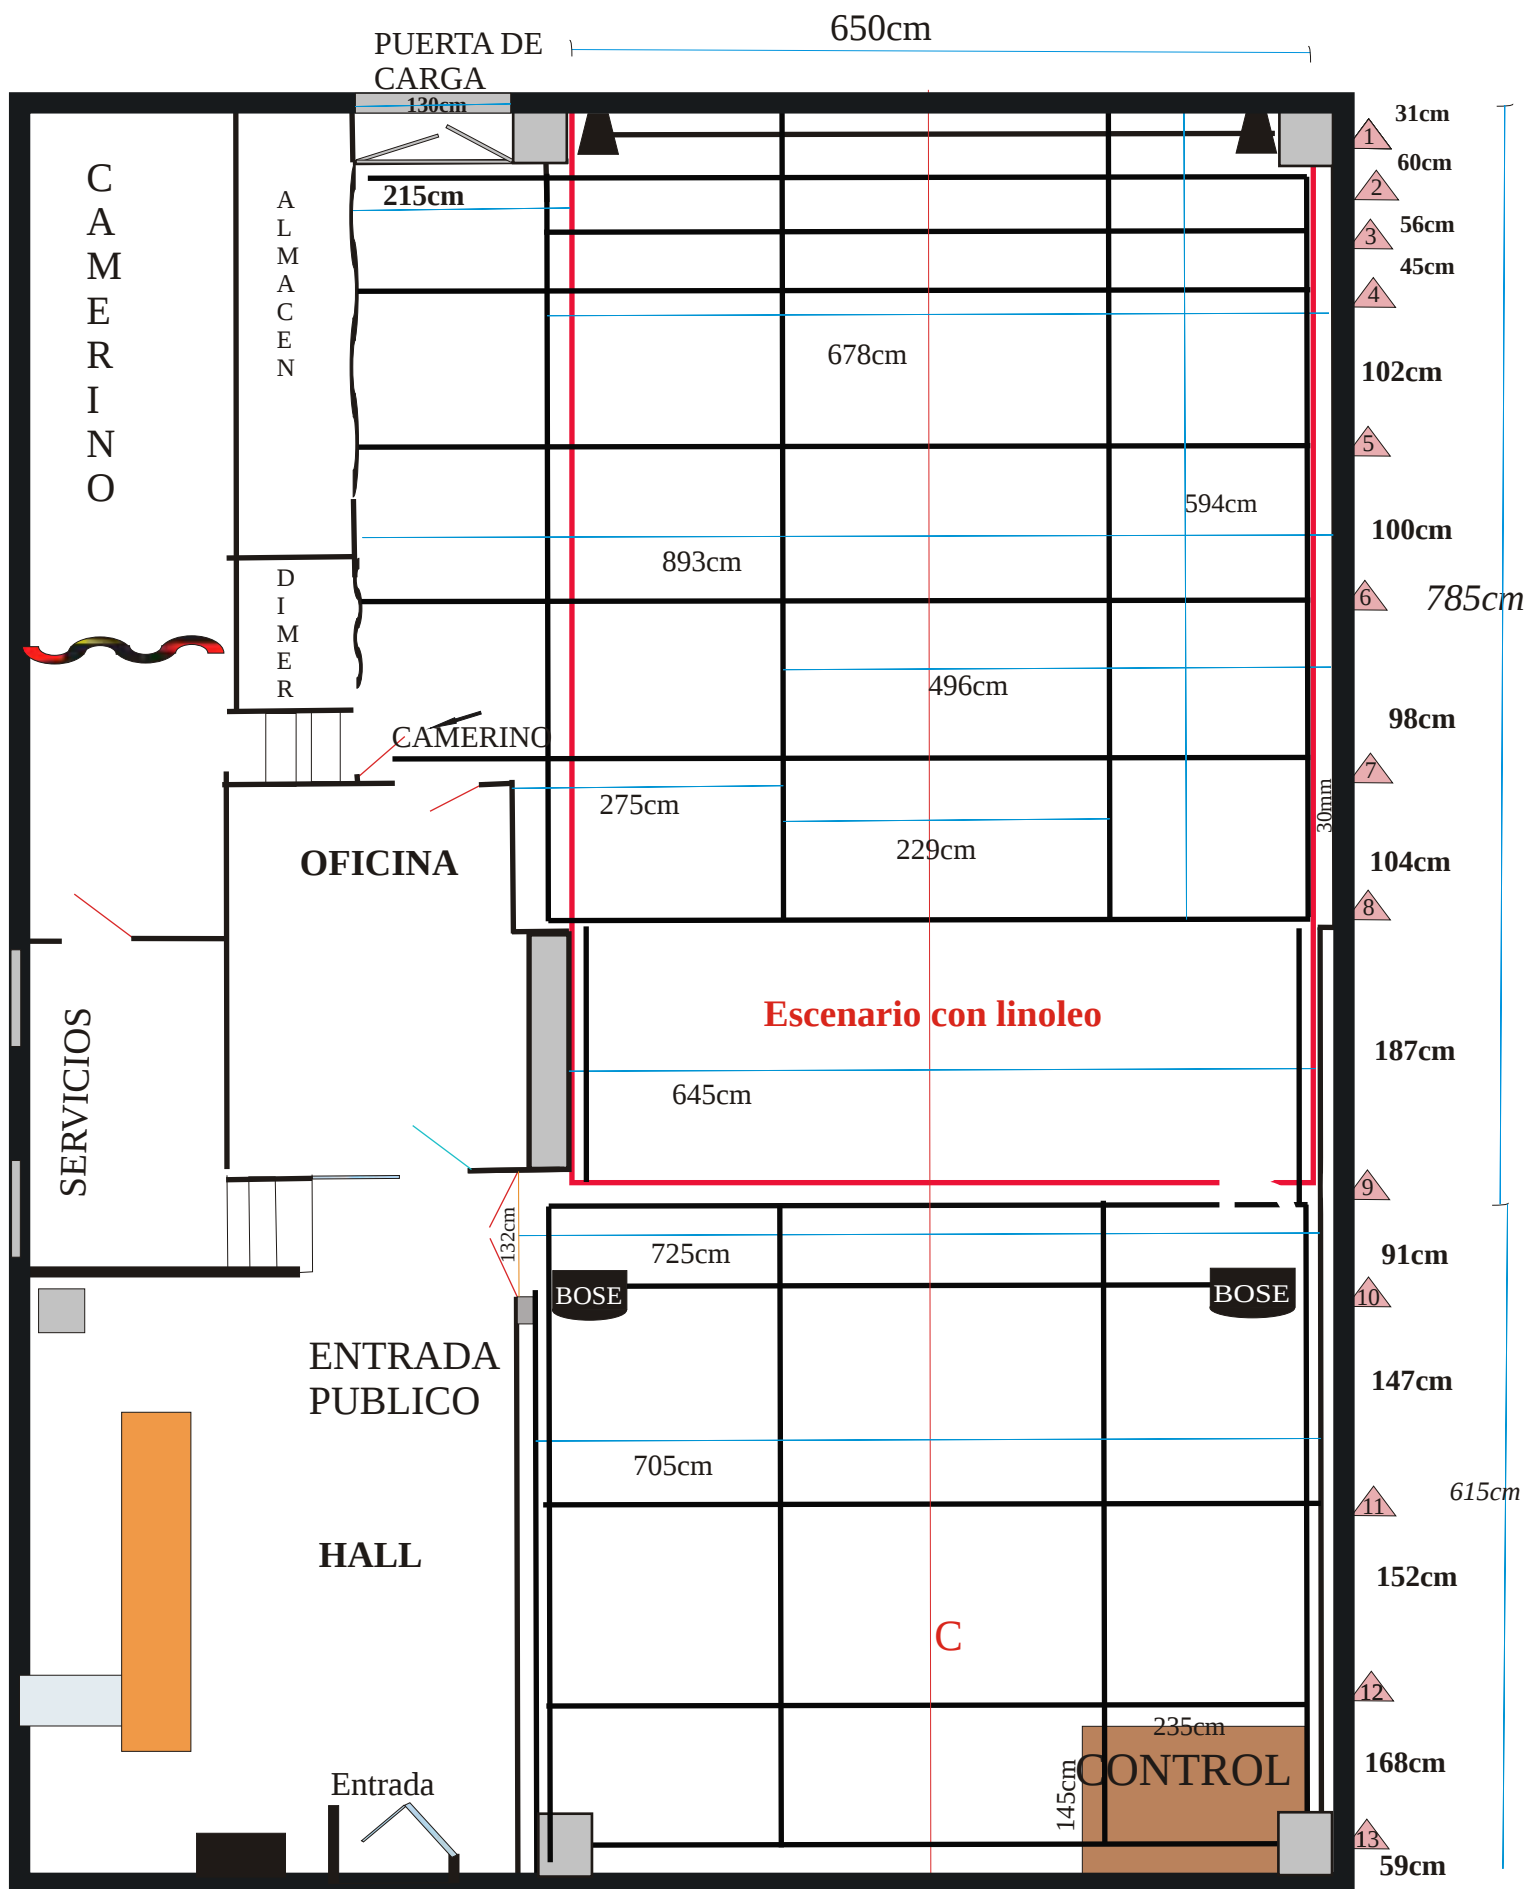


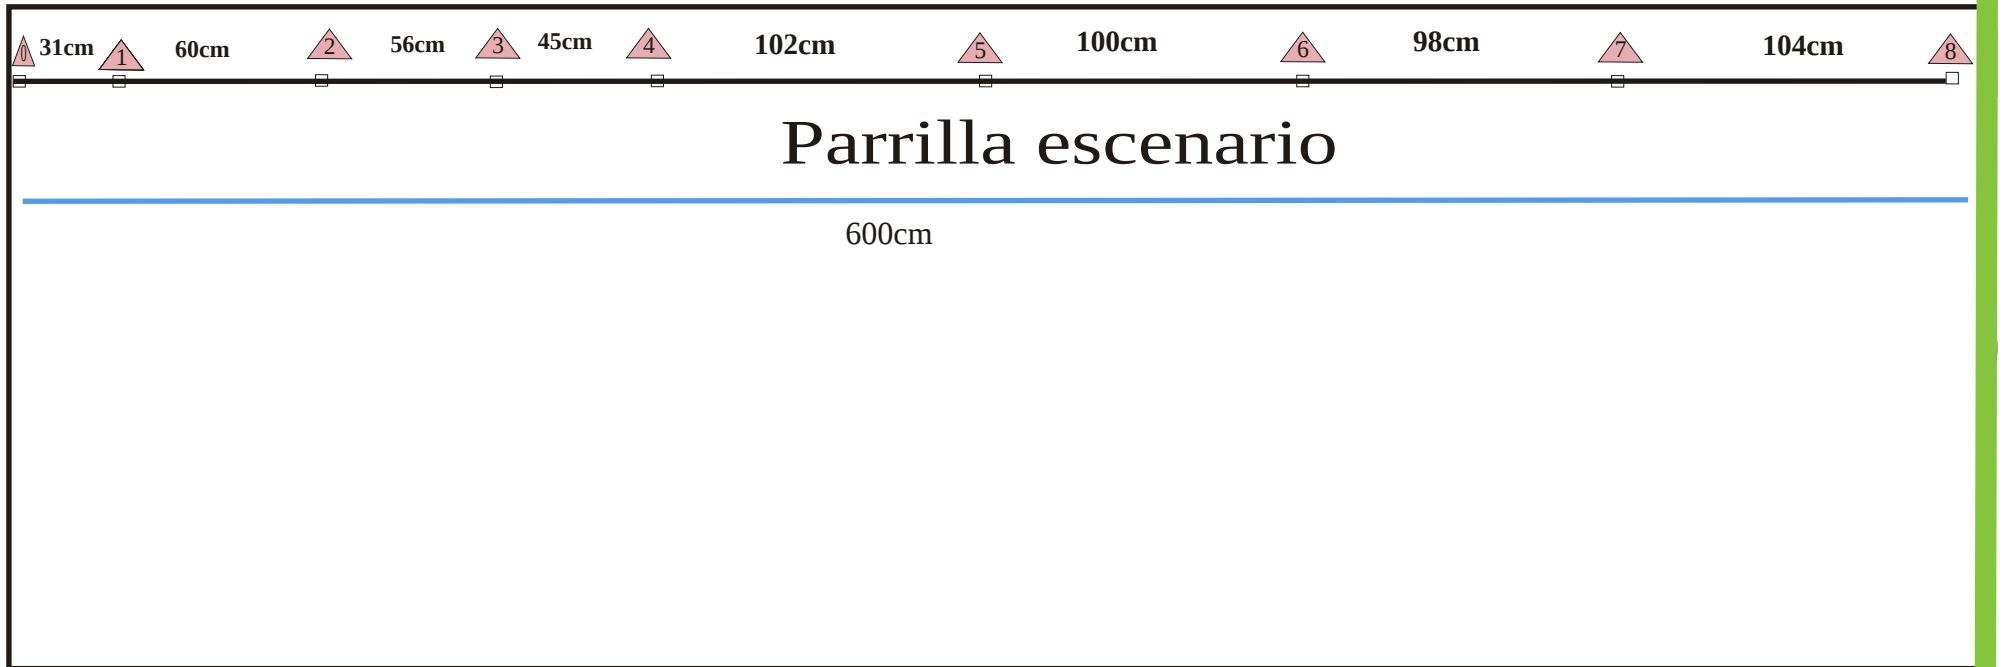


Vista lateral de la sala LA FUNDICION

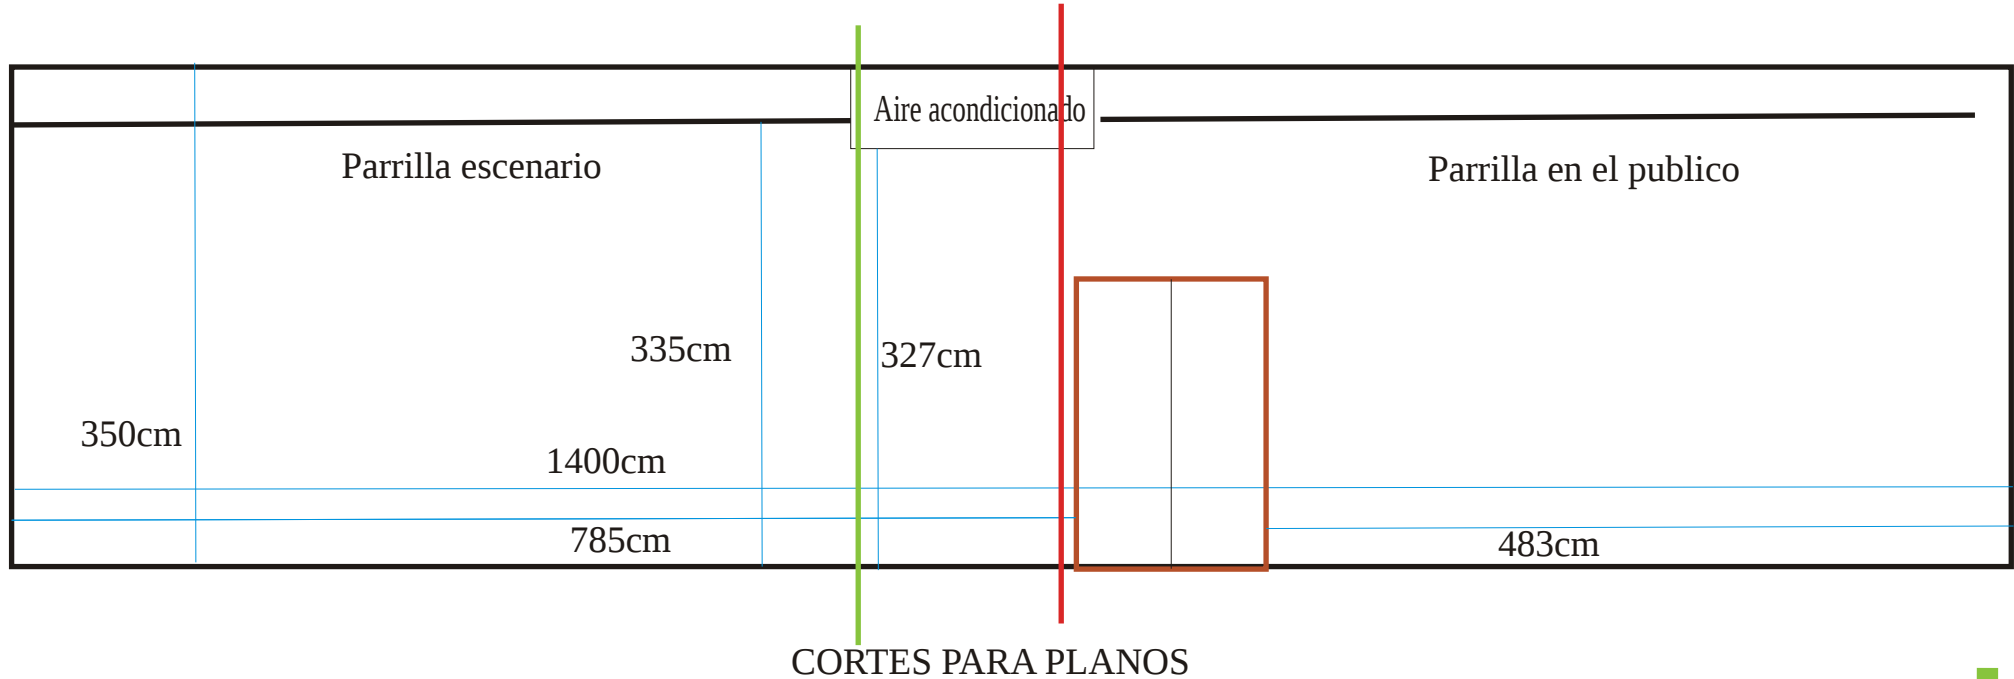

Vista lateral de la sala LA FUNDICION solo zona GRADAS

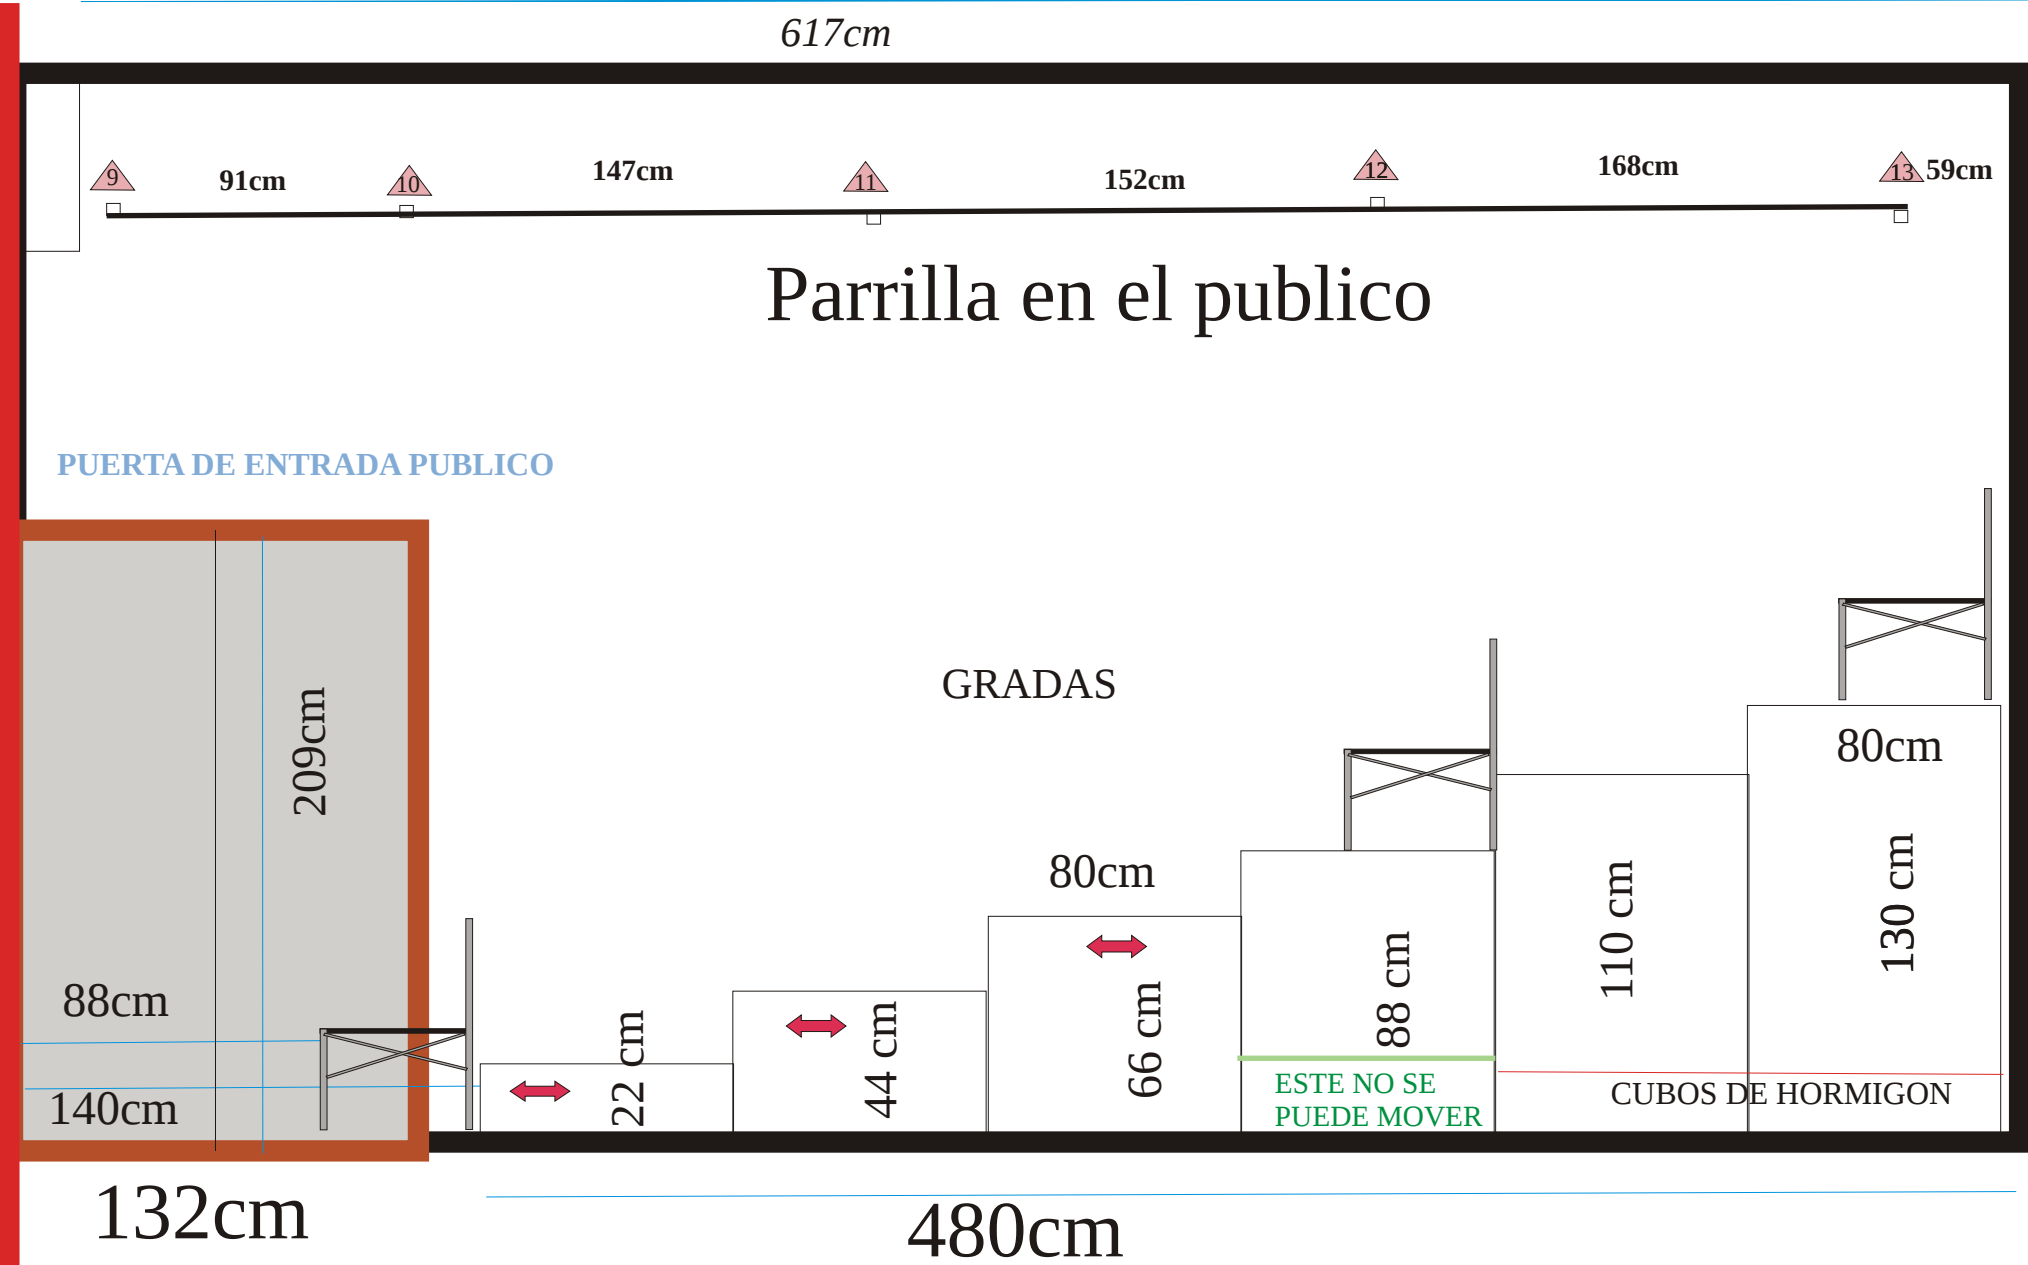

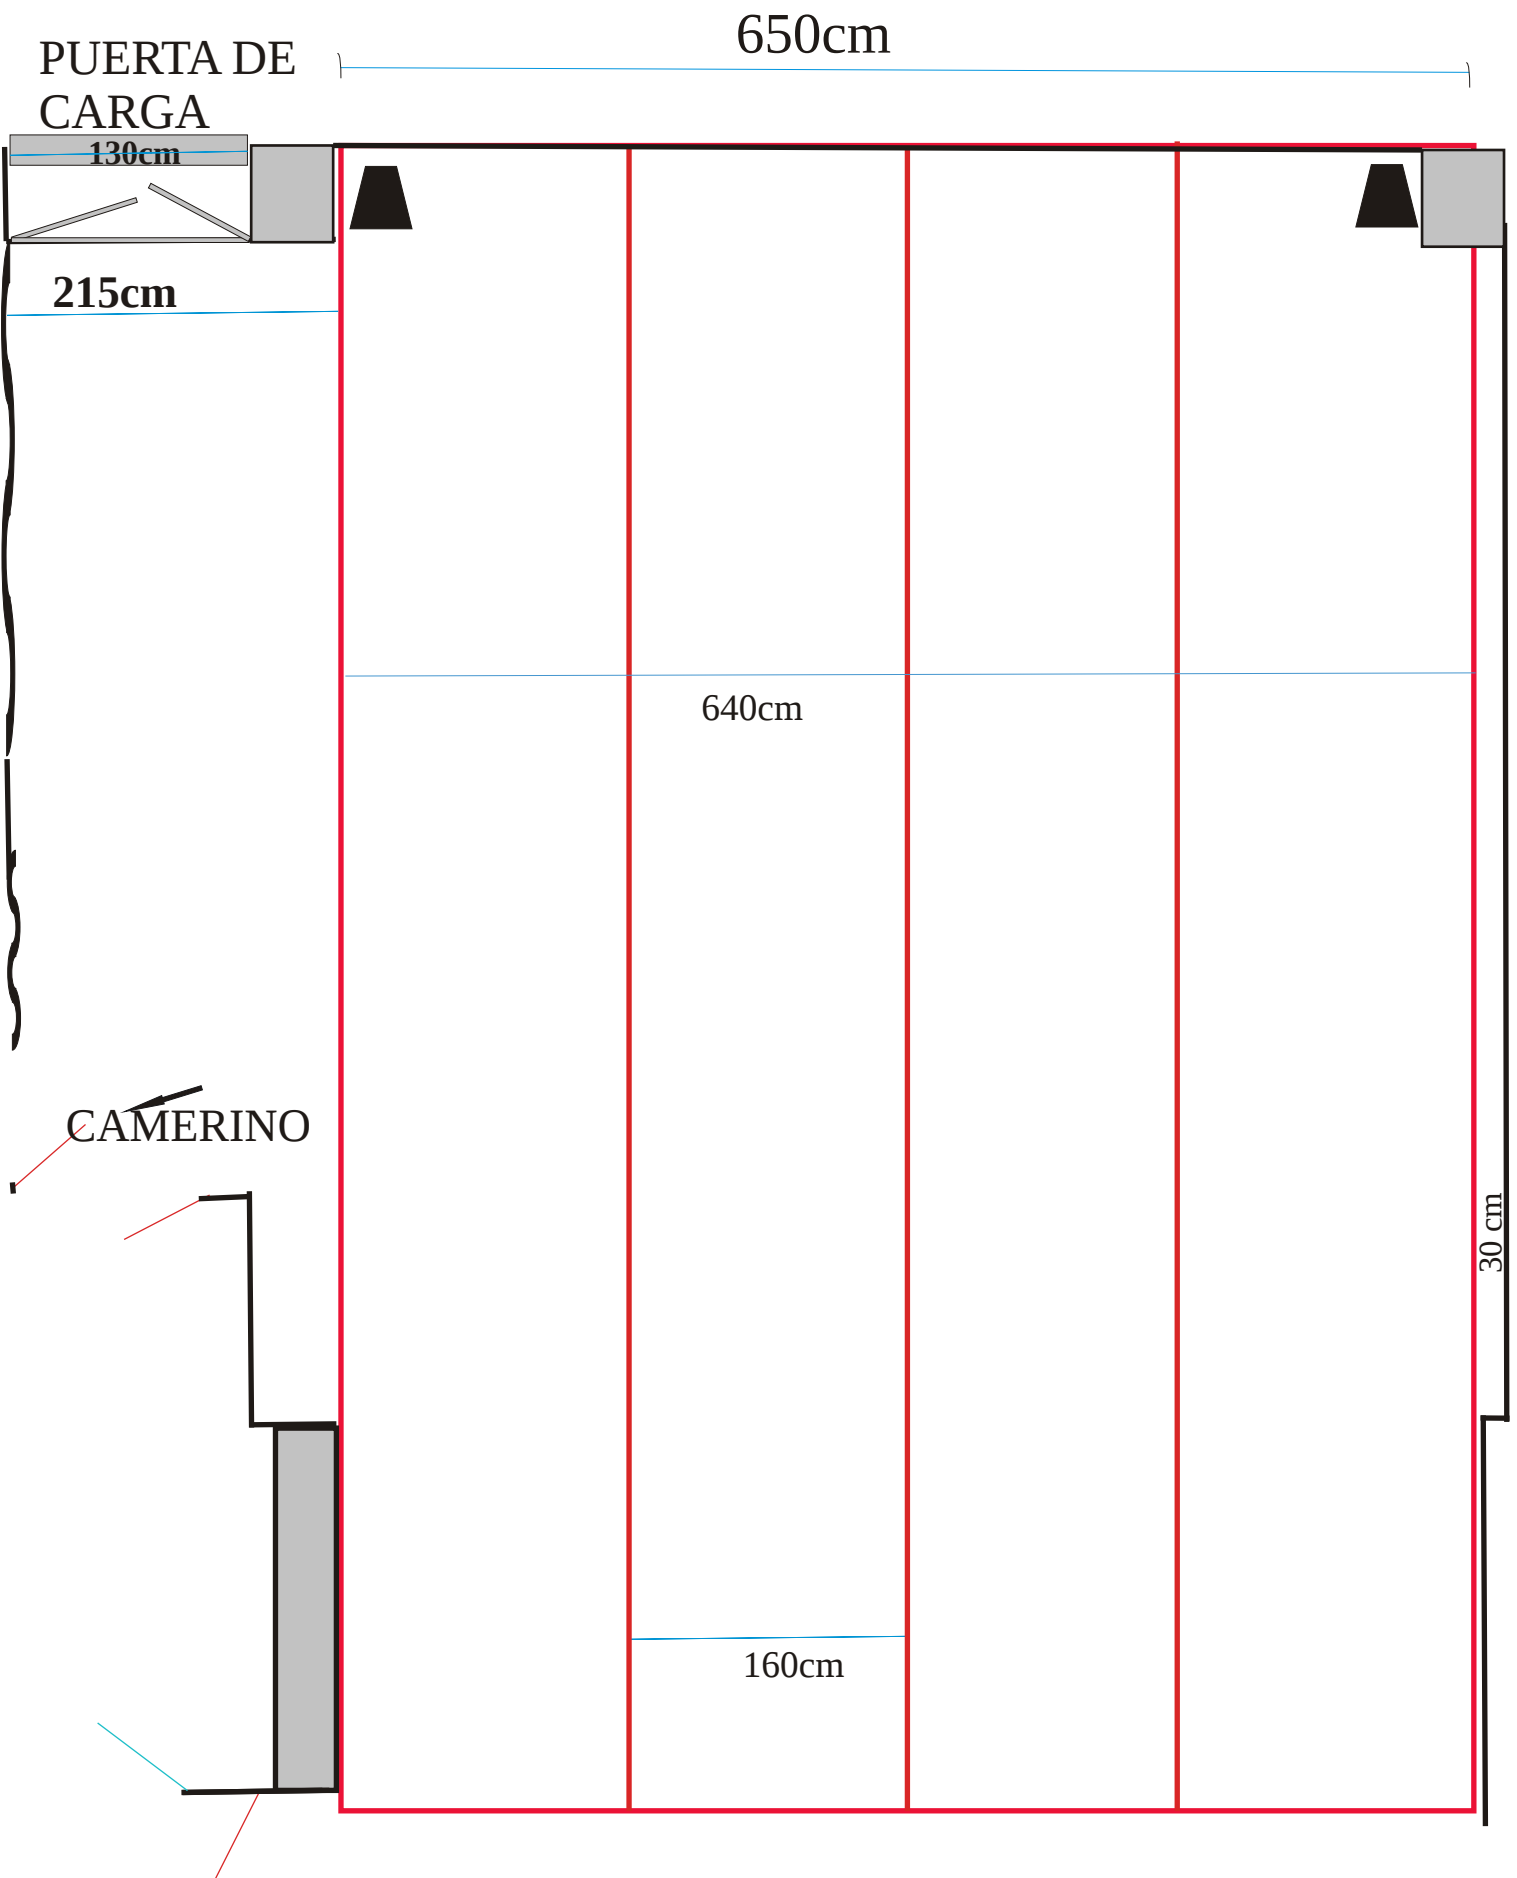

Escenario con linóleo negro